

ΕΦΗΜΕΡΙΣ ΤΗΣ ΚΥΒΕΡΝΗΣΕΩΣ
ΤΗΣ ΕΛΛΗΝΙΚΗΣ ΔΗΜΟΚΡΑΤΙΑΣ

ΑΘΗΝΑ 27 ΑΠΡΙΛΙΟΥ 1989	ΤΕΥΧΟΣ ΤΕΤΑΡΤΟ	ΑΡΙΘΜΟΣ ΦΥΛΛΟΥ 245

ΠΟΛΕΟΔΟΜΙΑ

ΔΙΑΤΑΓΜΑΤΑ

Έγκριση πολεοδομικής μελέτης της περιοχής «Νέα Ζωή» οικισμού Εξοχής της Κοινότητας Περάματος και τμήματος της Κοινότητας Μαρμάρων (Ν. Ιωαννίνων).

Ο ΠΡΟΕΔΡΟΣ ΤΗΣ ΕΛΛΗΝΙΚΗΣ ΔΗΜΟΚΡΑΤΙΑΣ

Έχοντας υπόψη:

1. Τις διατάξεις του Ν. 1337/83 «Επέκταση πολεοδομικών σχεδίων, οικιστική ανάπτυξη και σχετικές ρυθμίσεις» (ΦΕΚ 33/Α), όπως τροποποιήθηκε με το Ν. 1512/1985 «Τροποποίηση και συμπλήρωση πολεοδομικών διατάξεων, ρύθμιση συναφών θεμάτων και θεμάτων του Ταμείου Νομικών» (ΦΕΚ 4/Α) και ειδικότερα τα άρθρα 6 (παρ. 1, 4, 5 και 6) και 7 (παρ. 1, 2 και 4).

2. Τις διατάξεις του Ν. 1512/1985 «Τροποποίηση και συμπλήρωση πολεοδομικών διατάξεων, ρύθμιση συναφών θεμάτων και θεμάτων του Ταμείου Νομικών» (ΦΕΚ 4/Α) και ειδικότερα το άρθρο 8 παρ. 17.

3. Τις διατάξεις του Ν. Διατάγματος της 17.7.1923 «Περί σχεδίων πόλεων κ.λπ.», όπως μεταγενέστερα τροποποιήθηκαν και συμπληρώθηκαν και ειδικότερα το άρθρο 3.

4. Τις διατάξεις του Ν. 1577/1985 «Γενικός Οικοδομικός Κανονισμός» (ΦΕΚ 210/Α) και ειδικότερα τα άρθρα 6 (παρ. 1), 7, 8, 9 και 16 όπως τροποποιήθηκαν με το άρθρο 13 του Ν. 1647/1986 «Οργανισμός Κτηματολογίου και Χαρτογραφήσεων Ελλάδας (ΟΚΧΕ)» (ΦΕΚ 141/Α).

5. Τις διατάξεις του από 20.8.1985 Π.Δ/τος «Πολεοδόμηση και επέκταση οικισμών της χώρας μέχρι 2.000 κατοίκους» (ΦΕΚ 414/Δ) όπως τροποποιήθηκε με το από 14.2.87 Π.Δ/γμα (ΦΕΚ 133/Δ) και ειδικότερα το άρθρο 9 παρ. 1α.

6. Τις διατάξεις του Ν. 1558/1985 «Κυβέρνηση και Κυβερνητικά Όργανα» (ΦΕΚ 137/Α) και ειδικότερα το άρθρο 23 παρ. 1.

7. Τις διατάξεις του Ν. 1685/1987 «Κύρωση και τροποποίηση της από 14.11.1986 Πράξεως Νομοθετικού Περιεχομένου επιβολή αγορανομικού ελέγχου κ.λπ.» (ΦΕΚ 27/Α) και ειδικότερα το άρθρο 4 παρ. 2 και την σε εκτέλεση αυτής υπ' αριθ. 19523/833/3.3.88 απόφαση του Αναπληρωτή Υπουργού Περιβάλλοντος, Χωροταξίας και Δημοσίων Έργων «Παράταση προθεσμίας έγκρισης γενικού πολεοδομικού σχεδίου» (ΦΕΚ 208/Α).

8. Την αριθ. 71877/3169/29.10.86 απόφαση του Υπουργού Περιβάλλοντος, Χωροταξίας και Δημοσίων Έργων «Έγκριση Γενικού Πολεοδομικού Σχεδίου (Γ.Π.Σ.) της πόλης των Ιωαννίνων και των κοινοτήτων Ανατολής, Κατσικά, των οικισμών Βελισσαρίου, Πεντέλης, Τσιφλικόπουλου, Κοινότης Σταυραχίου και του οικισμού Εξοχής Κοινότητας Περάματος» (ΦΕΚ 58/Δ).

9. Την αριθ. 64368/3700/20.9.1988 απόφαση του Αναπληρωτή Υπουργού Περιβάλλοντος, Χωροταξίας και Δημοσίων Έργων «Χαρακτηρισμός ως πυκνοδομημένων τμημάτων των πολεοδομικών ενοτήτων Ι και ΙΙα της κοινότητας Περάματος και τμήματος της κοινότητας Μαρμάρων (Ν. Ιωαννίνων).

10. Την αριθ. 61599/3522/18.7.88 απόφαση του Αναπληρωτή Υπουργού Περιβάλλοντος, Χωροταξίας και Δημοσίων Έργων και Υφυπουργού Γεωργίας «Τροποποίηση της υπ' αριθ. 71877/3169/29.10.86 απόφασης του Υπουργού Περιβάλλοντος, Χωροταξίας και Δημοσίων Έργων «Έγκριση Γενικού Πολεοδομικού Σχεδίου (Γ.Π.Σ.) της πόλης των Ιωαννίνων και των κοινοτήτων Ανατολής, Κατσικά των οικισμών Βελισσαρίου, Πεντέλης, Τσιφλικόπουλου, Κοινότητας Σταυραχίου και του Οικισμού Εξοχής Κοινότητας Περάματος» (ΦΕΚ 658/Δ).

11. Τα αριθ. 780/23.12.86 και 188/12.3.87 έγγραφα του Τμήματος Πολεοδομίας και Πολεοδομικών Εφαρμογών Νομαρχίας Ιωαννίνων προς την κοινότητα Μαρμάρων και το γεγονός ότι η προθεσμία του άρθρου 30 παρ. 3 του Π.Δ. 76/1985 (ΦΕΚ 27/Α) πέρασε άπρακτη.

12. Την αριθ. ΑΠ.203/ΕΠΑ/11.3.1988 απόφαση του Νομάρχη Ιωαννίνων «Κατηγοριοποίηση οικισμών κάτω από 2.000 κατοίκους νομού Ιωαννίνων» (ΦΕΚ 257/Δ/88).

13. Τις υπ' αριθ. 14/87 και 22α/87 γνωμοδοτήσεις του Κοινοτικού Συμβουλίου Περάματος.

14. Την αριθ. 14/1987 γνωμοδότηση του Κοινοτικού Συμβουλίου Μαρμάρων.

15. Την αριθ. 1/1988 γνωμοδότηση του Συμβουλίου Χωροταξίας Οικισμού και Περιβάλλοντος Νομαρχίας Ιωαννίνων.

16. Την αριθ. 743/1988 γνωμοδότηση του Συμβουλίου της Επικρατείας, με πρόταση του Υπουργού Περιβάλλοντος, Χωροταξίας και Δημοσίων Έργων, αποφασίζουμε:

Άρθρο 1

Εγκρίνεται το πολεοδομικό σχέδιο των πολεοδομικών ενοτήτων Ι και ΙΙα της περιοχής «Νέα Ζωή» (Εξοχή) της κοινότητας Περάματος και τμήματος της κοινότητας Μαρμάρων (Ν. Ιωαννίνων) με τον καθορισμό οικοδομησίμων χώρων, οδών, πεζοδρόμων, κοινόχρηστων χώρων, χώρων δημοτικού σχολείου – νηπιαγωγείου, παιδικού σταθμού, χώρου αθλητικών εγκαταστάσεων, γυμνασίου – λυκείου, πολιτιστικών κτιρίων, δημοτικού σχολείου, νηπιαγωγείου, χώρου για πρόγραμμα κοινωνικής κατοικίας, όπως οι ρυθμίσεις αυτές φαίνονται στα πέντε (5) χρωματισμένα σχετικά πρωτότυπα διαγράμματα σε κλίμακα 1:1000 που θεωρήθηκαν από τον Προϊστάμενο της Διεύθυνσης Τοπογραφικών Εφαρμογών με την αριθ. 79808/1988 πράξη του και που συνοπτικά τους αντίτυπα δημοσιεύονται με το παρόν διάταγμα.

Άρθρο 2

Εγκρίνεται, όπως διατυπώνεται στα επόμενα άρθρα, ο πολεοδομικός κανονισμός της περιοχής της οποίας το πολεοδομικό σχέδιο εγκρίνεται με το άρθρο 1 του παρόντος ως εξής:

Άρθρο 3

Στα τμήματα των οικοδομικών τετραγώνων με το στοιχείο Κ όπως φαίνεται με μαύρη διακεκομμένη γραμμή στα ανωτέρω διαγράμματα καθορίζεται χρήση γενικής κατοικίας όπως προσδιορίζεται από το άρθρο 5 του υπ' αριθ. 81/80 Π.Δ. (ΦΕΚ 27/Α).

Στους λοιπούς οικοδομήσιμους χώρους καθορίζεται χρήση γενικής κατοικίας όπως προσδιορίζεται από το άρθρο 5 του ανωτέρω Π.Δ. και ειδικότερα:

α) κατοικίες και ξενώνες δυναμικού μικρότερου των 20 κλινών
β) εμπορικά καταστήματα
γ) εστιατόρια – αναψυκτήρια
δ) χώρους συναθροίσεως του κοινού
ε) πολιτιστικά κτίρια
στ) κτίρια εκπαιδεύσεως
ζ) θρησκευτικούς χώρους
η) κτίρια κοινωνικής πρόνοιας
θ) παιδικές χαρές
ι) αθλητικές εγκαστασtάσεις.

Άρθρο 4

Στο πρόσωπο των οικοπέδων οικοδομημένων ή μη επιβάλλεται προκήπιο πλάτους τριών (3), τεσσάρων (4), πέντε (5) και έξι (6) μέτρων όπως φαίνεται στα ίδια διαγράμματα.

Άρθρο 5

Τα ελάχιστα όρια εμβαδού και προσώπου καθώς και οι λοιποί όροι και περιορισμοί δόμησης καθορίζονται κατά τομείς ΙΑ1 και ΙΙΑ1 όπως φαίνεται στα ίδια διαγράμματα ως εξής:

Τομείς ΙΑ1 και ΙΙΑ1

1. Ελάχιστο πρόσωπο: είκοσι (20) μέτρα.
Ελάχιστο εμβαδόν: τετρακόσια (400) τ.μ.

2. Κατά παρέκκλιση της προηγούμενης παραγράφου θεωρούνται άρτια και οικοδομήσιμα τα οικόπεδα τα οποία: α) κατά τη δημοσίευση του παρόντος διατάγματος έχουν:
– Ελάχιστο πρόσωπο: δεκαπέντε (15) μέτρα.
– Ελάχιστο εμβαδόν: τριακόσια (300) τ.μ.

β) που προκύπτουν από την οριστική πράξη εφαρμογής της πολεοδομικής μελέτης ή προέρχονται από τις εισφορές σε γη σύμφωνα με το άρθρο 8 του Ν. 1337/1983 και έχουν:
– Ελάχιστο πρόσωπο: δέκα (10) μέτρα.
– Ελάχιστο εμβαδόν: διακόσια (200) τ.μ.

3. Επιπλέον των προϋποθέσεων των προηγουμένων παραγράφων 1 και 2 τα οικόπεδα θεωρούνται άρτια και οικοδομήσιμα εφόσον μέσα στο οικοδομήσιμο τμήμα τους εγγράφεται κάτοψη κτιρίου με ελάχιστη επιφάνεια πενήντα (50) τ.μ. και ελάχιστη πλευρά πέντε (5) μέτρων.

4. Μέγιστο ποσοστό κάλυψης των οικοπέδων σαράντα τοις εκατό (40%) της επιφανείας τους.

5. Συντελεστής δόμησης: πέντε δέκατα (0,5) για τον τομέα Ια1 και έξι δέκατα (0,6) για τον τομέα ΙΙΑ1.

6. Κατ' εξαίρεση της προηγουμένης παραγράφου 5 για τον τομέα ΙΑ1, ορίζεται συντελεστής δόμησης έξι δέκατα (0,6) για οικόπεδα εμβαδού μικρότερου των τριακοσίων (300) τ.μ. εφόσον η συνολική επιφάνεια των ορόφων δεν υπερβαίνει τα εκατόν πενήντα (150) τ.μ.

7. Σε περίπτωση δημιουργίας καταστημάτων στο σύνολο ή μέρος της οικοδομής επιτρέπεται αύξηση του συντελεστή δόμησης κατά δύο δέκατα (0,2) εφόσον αυτή εξαντλείται στην κατασκευή των καταστημάτων. Στην περίπτωση αυτή η ανώτατη εκμετάλλευση για οικόπεδα κάτω των 300 τ.μ. ορίζεται σε 210 τ.μ.

8. Μέγιστο επιτρεπόμενο ύψος των κτιρίων επτάμιση (7,5) μέτρα.

9. Επιβάλλεται η κατασκευή στέγης μεγίστου ύψους 1,70 μ. και με κλίση μέχρι 50%.

Άρθρο 6

Η ισχύς του παρόντος διατάγματος αρχίζει από τη δημοσιευσή του στην Εφημερίδα της Κυβερνήσεως.

Στον Υπουργό Περιβάλλοντος, Χωροταξίας και Δημοσίων Έργων, αναθέτουμε τη δημοσίευση και εκτέλεση του παρόντος διατάγματος.

Αθήνα, 13 Απριλίου 1989


Ο ΠΡΟΕΔΡΟΣ ΤΗΣ ΔΗΜΟΚΡΑΤΙΑΣ
ΧΡΗΣΤΟΣ ΑΝΤ. ΣΑΡΤΖΕΤΑΚΗΣ

Ο ΥΠΟΥΡΓΟΣ
ΠΕΡΙΒΑΛΛΟΝΤΟΣ, ΧΩΡΟΤΑΞΙΑΣ ΚΑΙ ΔΗΜ. ΕΡΓΩΝ
ΜΑΝΟΛΗΣ ΠΑΠΑΣΤΕΦΑΝΑΚΙΣ

ΝΟΜΑΡΧΙΑ ΙΩΑΝΝΙΝΩΝ
ΤΜΗΜΑ ΠΟΛΕΟΔΟΜΙΑΣ & Π.Ε.

ΚΤΗΜΑΤΟΛΟΓΙΚΟ ΔΙΑΓΡΑΜΜΑ

ΝΟΜΑΡΧΙΑ ΙΩΑΝΝΙΝΩΝ
ΤΜΗΜΑ ΠΟΛΕΟΔΟΜΙΑΣ & Π.Ε.

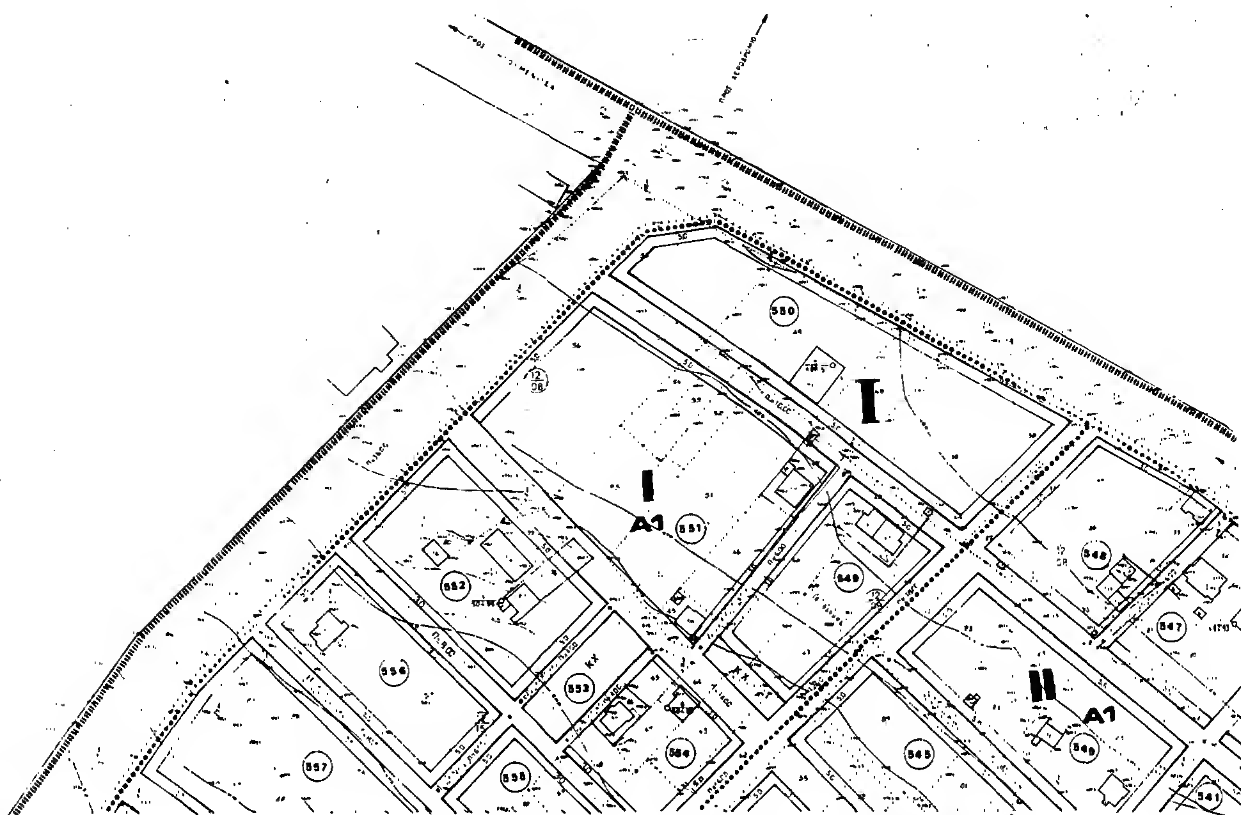

Κλιμακα 1:1000

ΚΤΗΜΑΤΟΛΟΓΙΚΟ ΔΙΑΓΡΑΜΜΑ

ΔΑ 01 52
1/00 12

542

Γ 75808/88

«Σύμφωνη πολεοδομική μελέτη με την απόφαση "για Ζωή" ... (υ. Αναστασίου).»

3 Ιανουαρίου 1989
Ο Δ/ντής

Ν. Μακκοτσίκης.

Κλίμακα 1:1000

Νομός	ΙΩΑΝΝΙΝΩΝ
Δήμος	ΙΩΑΝΝΙΤΩΝ
Μέθοδος συντάξεως	
Φωτολήψία	
Χρόνος συντάξεως	1982
Ανάδοχος μελέτης	ΧΡΗΣΤΟΣ ΝΤΑΛΟΣ
Σύνταξη μελέτης	

Υ.ΠΕ.ΧΩ.Δ.Ε Ε.Π.
82-84

υπομνημα

Α,Β

ΠΟΛΕΟΔΟΜΙΚΗ ΜΕΛΕΤΗ- ΑΝΑΘΕΩΡΗ
ΕΠΕΚΤΑΣΗ

ΚΕΝΤΡΟΝ

2 8 1980

ΔΙΑΝΟΜΗ ΦΑΚΙΑΡΑ

Κ. ΤΖΙΜΟΓΙΑΝΝΗΣ
αρχ. πολεοδόμος

Κ. ΠΑΝΤΑΖΗΣ
αρχ. πολεοδόμος

Κ. ΣΤΡΑΤΗΓΑΝΗΣ
αρχ. πολεοδόμος

Ν. ΝΙΑΛΑΣ

Ε. ΚΑΣΣΟΣ

Χ. ΣΙΝΑΝΗΣ

πολεοδομικη οργανωση λειτουργιε

ΧΑΡΤΗΣ
Π-2.1

ρυμοτομικο σχεδ

ΚΛΙΜΑΚΑ
1:1.000

ΔΕΚΕΜΒΡΗΣ 1986

ΙΩΑΝΝΙΝΑ

ΝΟΜΟΣ ΙΩΑΝΝΙΝΩΝ

ΙΩΑΝΝΙΝΩΝ
ΠΟΛΕΟΔΟΜΙΑΣ & Π.Ε.

ΔΑ 005
ΙΩΑΝΝΙΝΩΝ
ΠΟΛΕΟΔΟΜΙΑΣ & Π.Ε.

603
604
602
601
605
606
607
A1
609
613
614
615
616
617
612
610
611

DATUM

Κλιμακα 1:1000

DATUM

ΚΤΗΜΑΤΟΛΟΓΙΚΟ ΔΙΑΓΡΑΜΜΑ

Δ.Α.0052
1/19.11

Υ.ΠΕ.ΧΩ.Δ.Ε ΕΠΑ 82-84

υπομνημα

I

II
A1

ΠΟΛΕΟΔΟΜΙΚΗ ΜΕΛΕΤΗ - ΑΝΑΘΕΩΡΗΣΗ ΕΠΕΚΤΑΣΗ

ΚΕΝΤΡΟΝ ΦΧ

ΗΜΕΡΟΜΗΝΙΑ ΦΩΤΟΛΗΨΙΑΣ
27 8 1980

ΟΜΑΔΑ ΜΕΛΕΤΗΣ

Κ ΤΖΙΜΟΓΙΑΝΝΗΣ
αρχ. πολεοδόμος

Κ ΠΑΝΤΑΖΗΣ
αρχ. πολεοδόμος

Κ ΣΤΡΑΤΕΙΑΝΗΣ
αρχ. πολεοδόμος

Χ ΝΤΑΛΑΣ
τοπογράφος & συγκοιν. μηχ.

Ε ΒΑΣΣΟΣ
υδραυλικός

Χ ΣΙΝΑΝΗΣ

ΔΙΑΝΟΜΗ ΠΙΝΑΚΙΔΩΝ

19.12	00.12		
18.11	19.11	00.11	01.11
	19.10	00.10	01.10

Γ. 99808/89

3 Νοεμβρίου 1989

πολεοδομική οργάνωση λειτουργίας

ΧΑΡΤΗΣ
Π-2.1

ρυμοτομικό σχέδιο

ΚΛΙΜΑΚΑ
1:1.000

ΙΩΑΝΝΙΝΑ

ΦΕΒΡΟΥΑΡΙΟΣ 1986

ΝΟΜΟΣ ΙΩΑΝΝΙΝΩΝ


Κλίμακα 1:1000

Νομός		ΙΩΑΝΝΙΝΩΝ
Δήμος		ΙΩΑΝΝΙΤΩΝ
Μέθοδος συντάξεως	Τοπογραφικό Στοιχείο / Φωτογραμμετρικό Στοιχείο	Φωτογραμμετρικό / Έτοιμο
Φωτοληψία	27. 8. 1980	
Χρόνος συντάξεως	Δεκέμβριος 1982	
Ανάδοχος μελέτης	ΧΡΗΣΤΟΣ ΝΤΑΛΑΣ	
Συντάκτης μελέτης		

ΝΟΜΑΡΧΙΑ ΙΩΑΝΝΙΝΩΝ
ΤΜΗΜΑ ΠΟΛΕΟΔΟΜΙΑΣ & Π.Ε.

ΚΤΗΜΑΤΟΛΟΓΙΚΟ ΔΙΑΓΡΑΜΜΑ

Κλίμακα 1:1000

ΚΤΗΜΑΤΟΛΟΓΙΚΟ ΔΙΑΓΡΑΜΜΑ

ΔΑ 0152

Κλιμακα 1:1000

Νομος		ΙΩΑΝΝΙΝΩΝ
Δημος		ΙΩΑΝΝΙΤΩΝ
Μεθοδος συνταξεως	Τοπογραφικα Στοιχεια / Κτηματολογικα Στοιχεια	Φωτογραμμετρικα Στοιχεια
Φωτοληψια	27 6 1980	
Χρονος συνταξεως		
Αναδοχος μελετης	ΧΡΗΣΤΟΣ ΝΤΑΛΑΣ	
Συνταξη μελετης		

Υ.ΠΕ.ΧΩ.Δ.Ε

Ε.Π.Α 82-84

υπομνημα

Στοα

Arcade

Αμιγης Κατοικια

Γενικη Κατοικια

Τουρισμος

Κοινοχρηστος Χωρος Κ.Χ.

Απολυτη Προστασια

Absolute Protection

Μερικη Προστασια

Partial Protection

ΠΟΛΕΟΔΟΜΙΚΗ ΜΕΛΕΤΗ-ΑΝΑΘΕΩΡΗΣΗ ΕΠΕΚΤΑΣΗ

ΚΕΝΤΡΟΝ ΦΥΛΛΟΥ	ΗΜΕΡΟΜΗΝΙΑ ΦΩΤΟΛΗΨΙΑΣ	ΟΜΑΔΑ ΜΕΛΕΤΗΣ
	27 6 / 1980	Κ. ΤΣΙΜΟΓΙΑΝΝΗΣ αρχ. πολεοδομος Κ. ΠΑΝΤΑΖΗΣ αρχ. πολεοδομος Σ. ΣΤΡΑΤΣΙΑΝΗΣ αρχ. πολεοδομος Χ. ΝΤΑΛΑΣ τοπ/φος & συγκοιν/γος Σ. ΒΑΣΣΟΣ υδραυλικος Σ. ΣΙΝΑΝΗΣ μηχ/γος - ηλ/γος γραφειο Ο.Μ.Η. επε

ΔΙΑΝΟΜΗ ΠΙΝΑΚΙΔΩΝ

πολεοδομικη οργανωση λειτουργιες

ΧΑΡΤΗΣ Π-2.1 ρυμοτομικο σχεδιο

ΚΛΙΜΑΚΑ 1:1.000	ΙΩΑΝΝΙΝΑ
ΔΕΚΕΜΒΡΙΟΣ 1986	ΝΟΜΟΣ ΙΩΑΝΝΙΝΩΝ

ΝΟΜΑΡΧΙΑ ΙΩΑΝΝΙΝΩΝ
ΤΜΗΜΑ ΠΟΛΕΟΔΟΜΙΑΣ & Π.Ε.
ΚΤΗΜΑΤΟΛΟΓΙΚΟ ΔΙΑΓΡΑΜΜΑ
ΔΑ 00.52
1/1910
Υ.ΠΕ.ΧΩ.Δ.Ε
Ε.Π.Α
82-84
υπομνημα
A1
891
893
892
894
873
899
870
872
871

ΠΟΛΕΟΔΟΜΙΚΗ ΜΕΛΕΤΗ- ΑΝΑΘΕΩΡΗΣΗ ΕΠΕΚΤΑΣΗ

ΗΜΕΡΟΜΗΝΙΑ ΦΩΤΟΛΗΨΙΑΣ 27 5 1980

ΔΙΑΝΟΜΗ ΠΙΝΑΚΙΔΩΝ

ΟΜΑΔΑ ΜΕΛΕΤΗΣ

Κ. ΤΣΙΜΟΓΙΑΝΝΗΣ
αρχ. πολεοδόμος

Κ. ΠΑΝΤΑΖΗΣ
αρχ. πολεοδόμος

Κ. ΣΤΡΑΤΣΙΑΝΗΣ
αρχ. πολεοδόμος

Χ. ΝΤΑΛΑΣ
τοπ/φος & συγκοιν. γος

Ε. ΒΑΞΕΒΟΣ
υδραυλικος

Χ. ΣΙΝΑΝΗΣ
μηχ/γος - ηλ/γος
γραφείο Ο.Μ.Η. επε

πολεοδομική οργάνωση λειτουργίες

ΧΑΡΤΗΣ Π-2.1

ρυμοτομικό σχέδιο

ΚΛΙΜΑΚΑ 1:1.000


ΔΕΚΕΜΒΡΙΣ 1988

ΙΩΑΝΝΙΝΑ

ΝΟΜΟΣ ΙΩΑΝΝΙΝΩΝ


Κλίμακα 1:1000

Νομός		ΙΩΑΝΝΙΝΩΝ
Δήμος		ΙΩΑΝΝΙΤΩΝ
Μέθοδος συντάξεως	Τοπογραφικά Στοιχεία / Κτηματολογικά Στοιχεία	Φωτογραμμετρικά / Επιτ.
Φωτοληψία	27 5 1980	
Χρόνος συντάξεως	Δεκέμβρης 1983	
Αναθεσης μελέτης	ΧΡΗΣΤΟΣ ΝΤΑΛΑΣ	
Συνταξη μελέτης	Χ. ΝΤΑΛΑΣ	

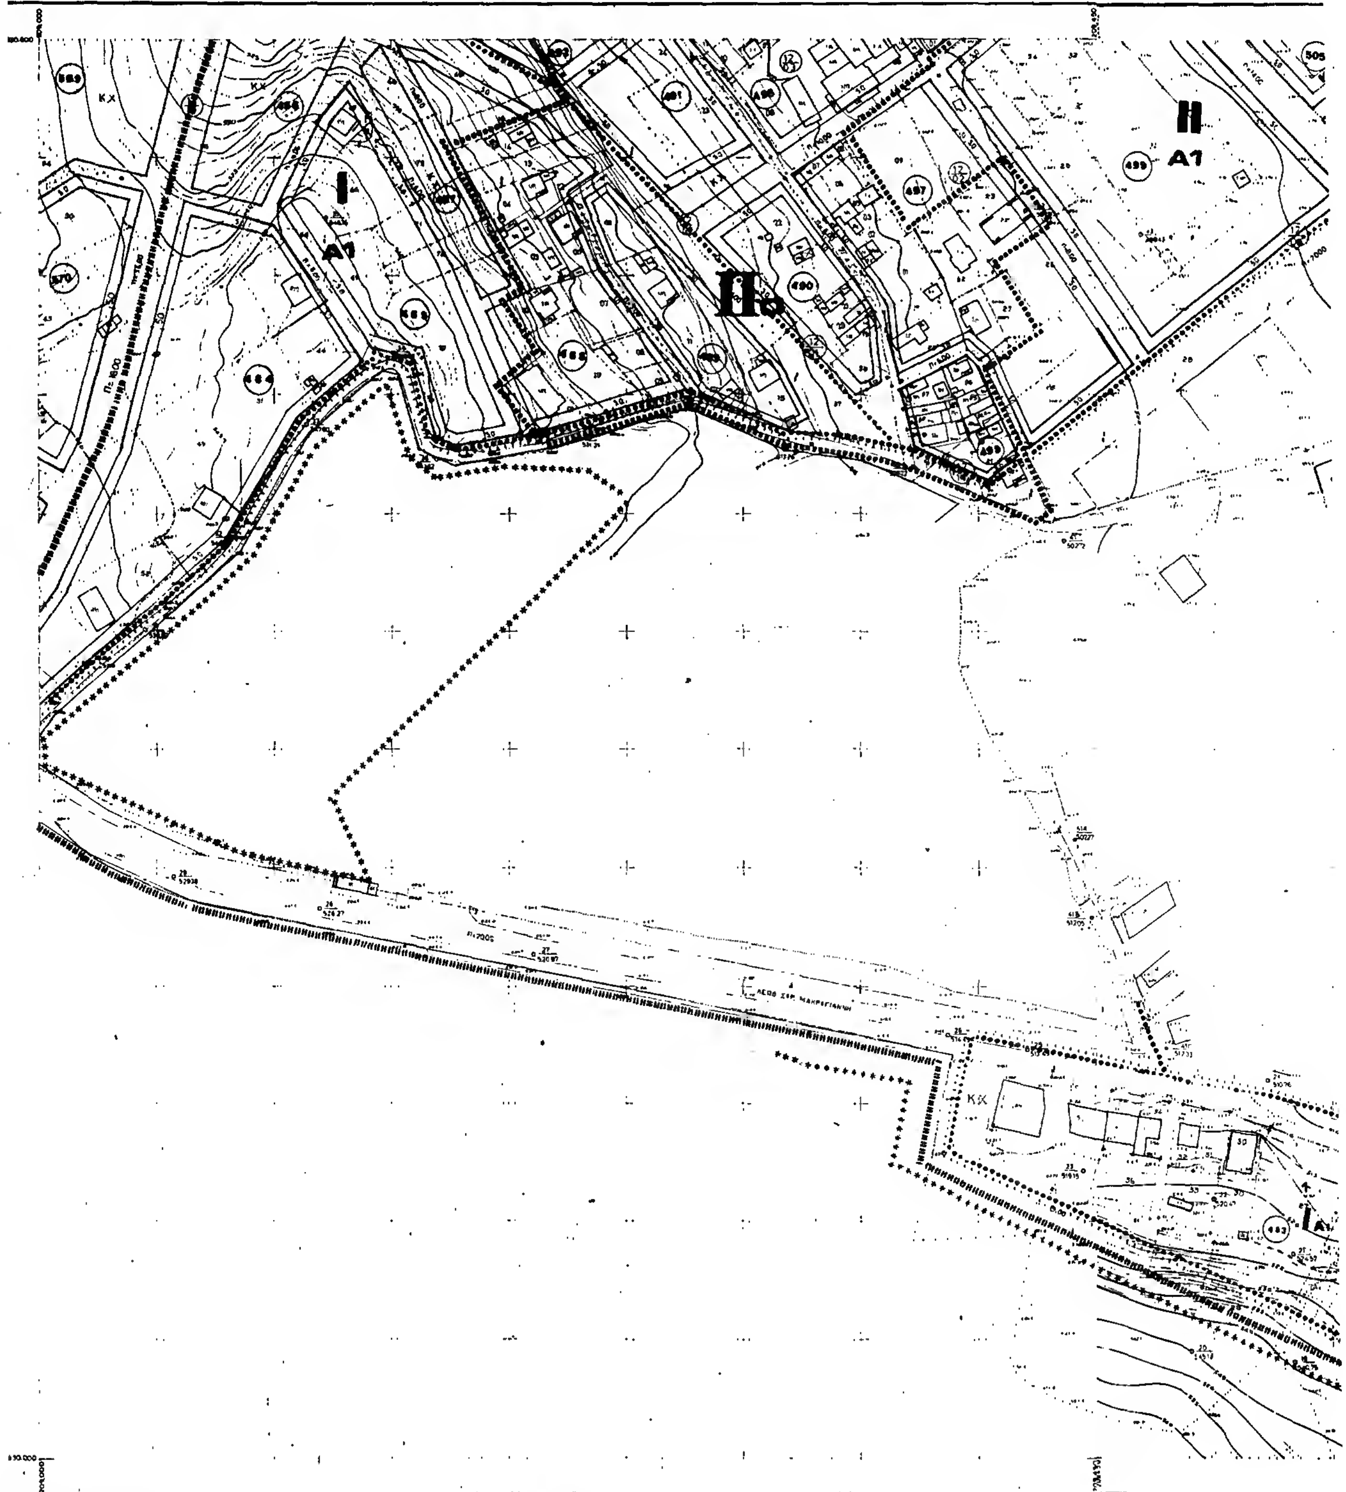
ΙΩΑΝΝΙΝΩΝ
ΤΜΗΜΑ ΠΟΛΕΟΔΟΜΙΑΣ & Π.Ε.
ΚΤΗΜΑΤΟΛΟΓΙΚΟ ΔΙΑΓΡΑΜΜΑ
ΙΩΑΝΝΙΝΩΝ
ΜΑ ΠΟΛΕΟΔΟΜΙΑΣ & Π.Ε.
Ι
Α1
ΙΙ
Α1
ΙΙ
ΚΧ
Κλιμακα 1:1000

ΚΤΗΜΑΤΟΛΟΓΙΚΟ ΔΙΑΓΡΑΜΜΑ

ΔΑ.0152
1/0110

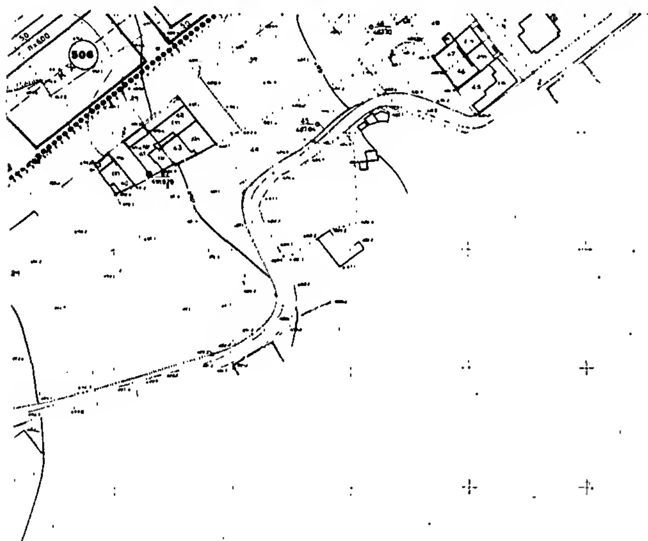

Υ.ΠΕ.ΧΩ.Δ.Ε Ε.Π.Α 82-84

υπομνημα

ΠΟΛΕΟΔΟΜΙΚΗ ΜΕΛΕΤΗ- ΑΝΑΘΕΩΡΗΣΗ ΕΠΕΚΤΑΣΗ

ΚΕΝΤΡΟΝ ΦΧ. 110	ΗΜΕΡΟΜΗΝΙΑ ΦΩΤΟΛΗΨΙΑΣ	ΟΜΑΔΑ ΜΕΛΕΤΗΣ
Φ. 35 Λ. 745	27-Σ-1980	Κ. ΤΣΙΜΟΓΙΑΝΝΗΣ αρχ. πολεοδομος Κ. ΠΑΝΤΑΖΗΣ αρχ. πολεοδομος Σ. ΣΤΡΑΤΣΙΑΝΝΗΣ αρχ. πολεοδομος Χ. ΝΤΑΛΑΣ τοπ/φος & συγκοιν/γος Σ. ΒΑΣΣΟΣ υδραυλικος Χ. ΣΙΝΑΝΗΣ μηχ/γος - ηλ/γος γραφειο ΟΜΗ ΑΕ

ΔΙΑΝΟΜΗ ΠΙΝΑΚΙΔΩΝ

πολεοδομικη οργανωση λειτουργιας

ΧΑΡΤΗΣ Π-2.1 ρυμοτομικο σχεδιο

ΚΛΙΜΑΚΑ 1:1.000

ΙΩΑΝΝΙΝΑ

ΝΟΜΟΣ ΙΩΑΝΝΙΝΩΝ